


Floor Plan


両面バース・2Fへのスロープなど効率アップを追求

柱スパン10m×10m、梁下有効高5.5m、1F南北と2F南にトラックバースを採用したことにより、効率アップを追求。
1フロア2,000坪以上の平面利用が可能で様々な規模のニーズに対応します。（他社様使用の為、1,578.18坪使用可能）
大型トラック待機場 14台、乗用車18台 駐車可能

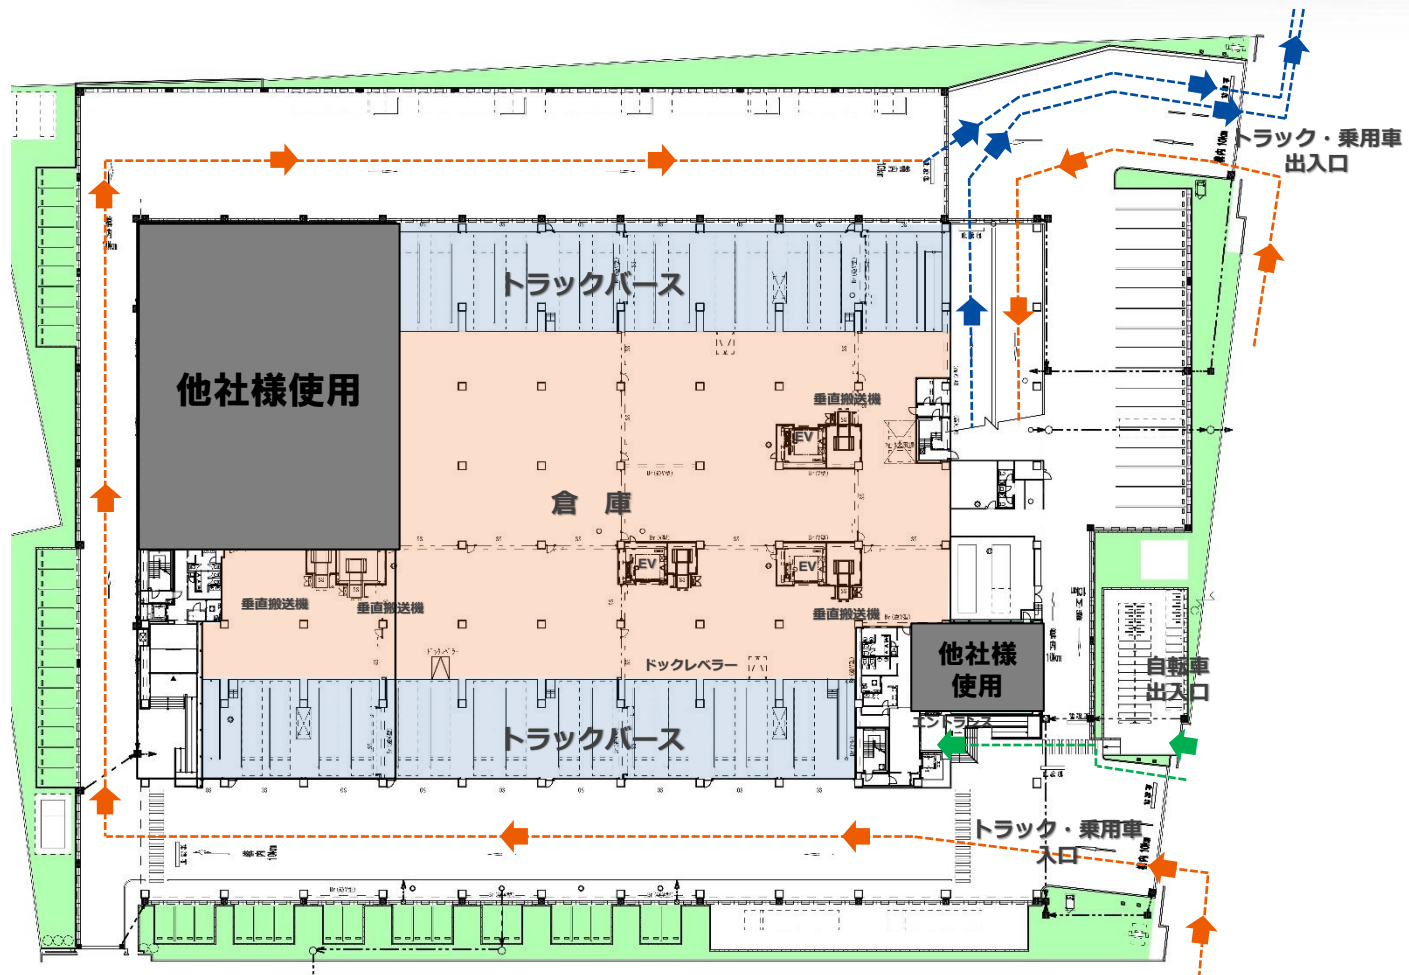


Floor Plan1

2階

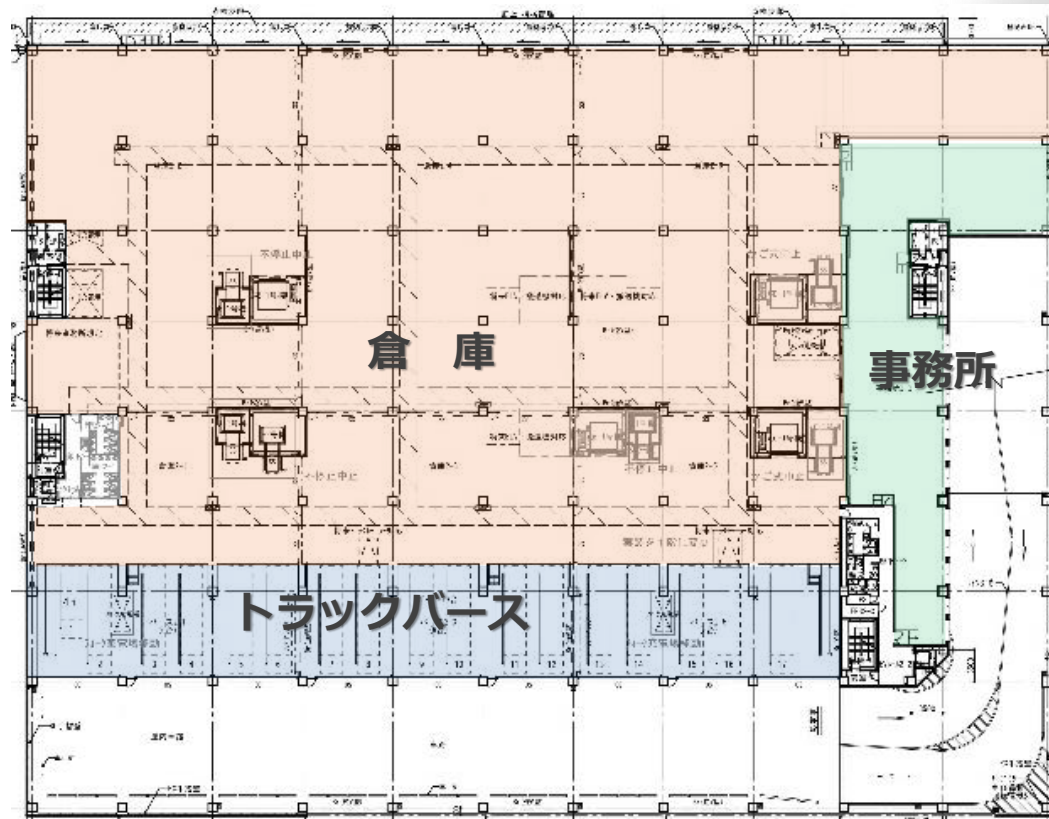

3階

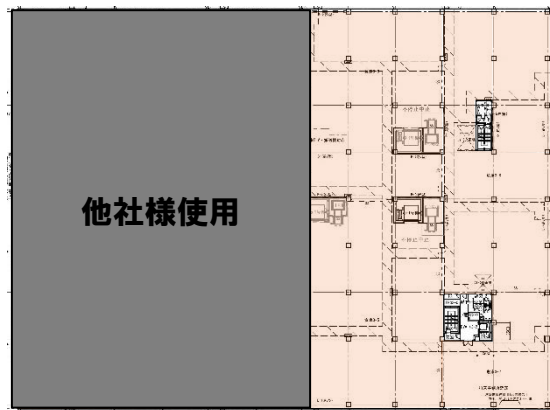

4階

