


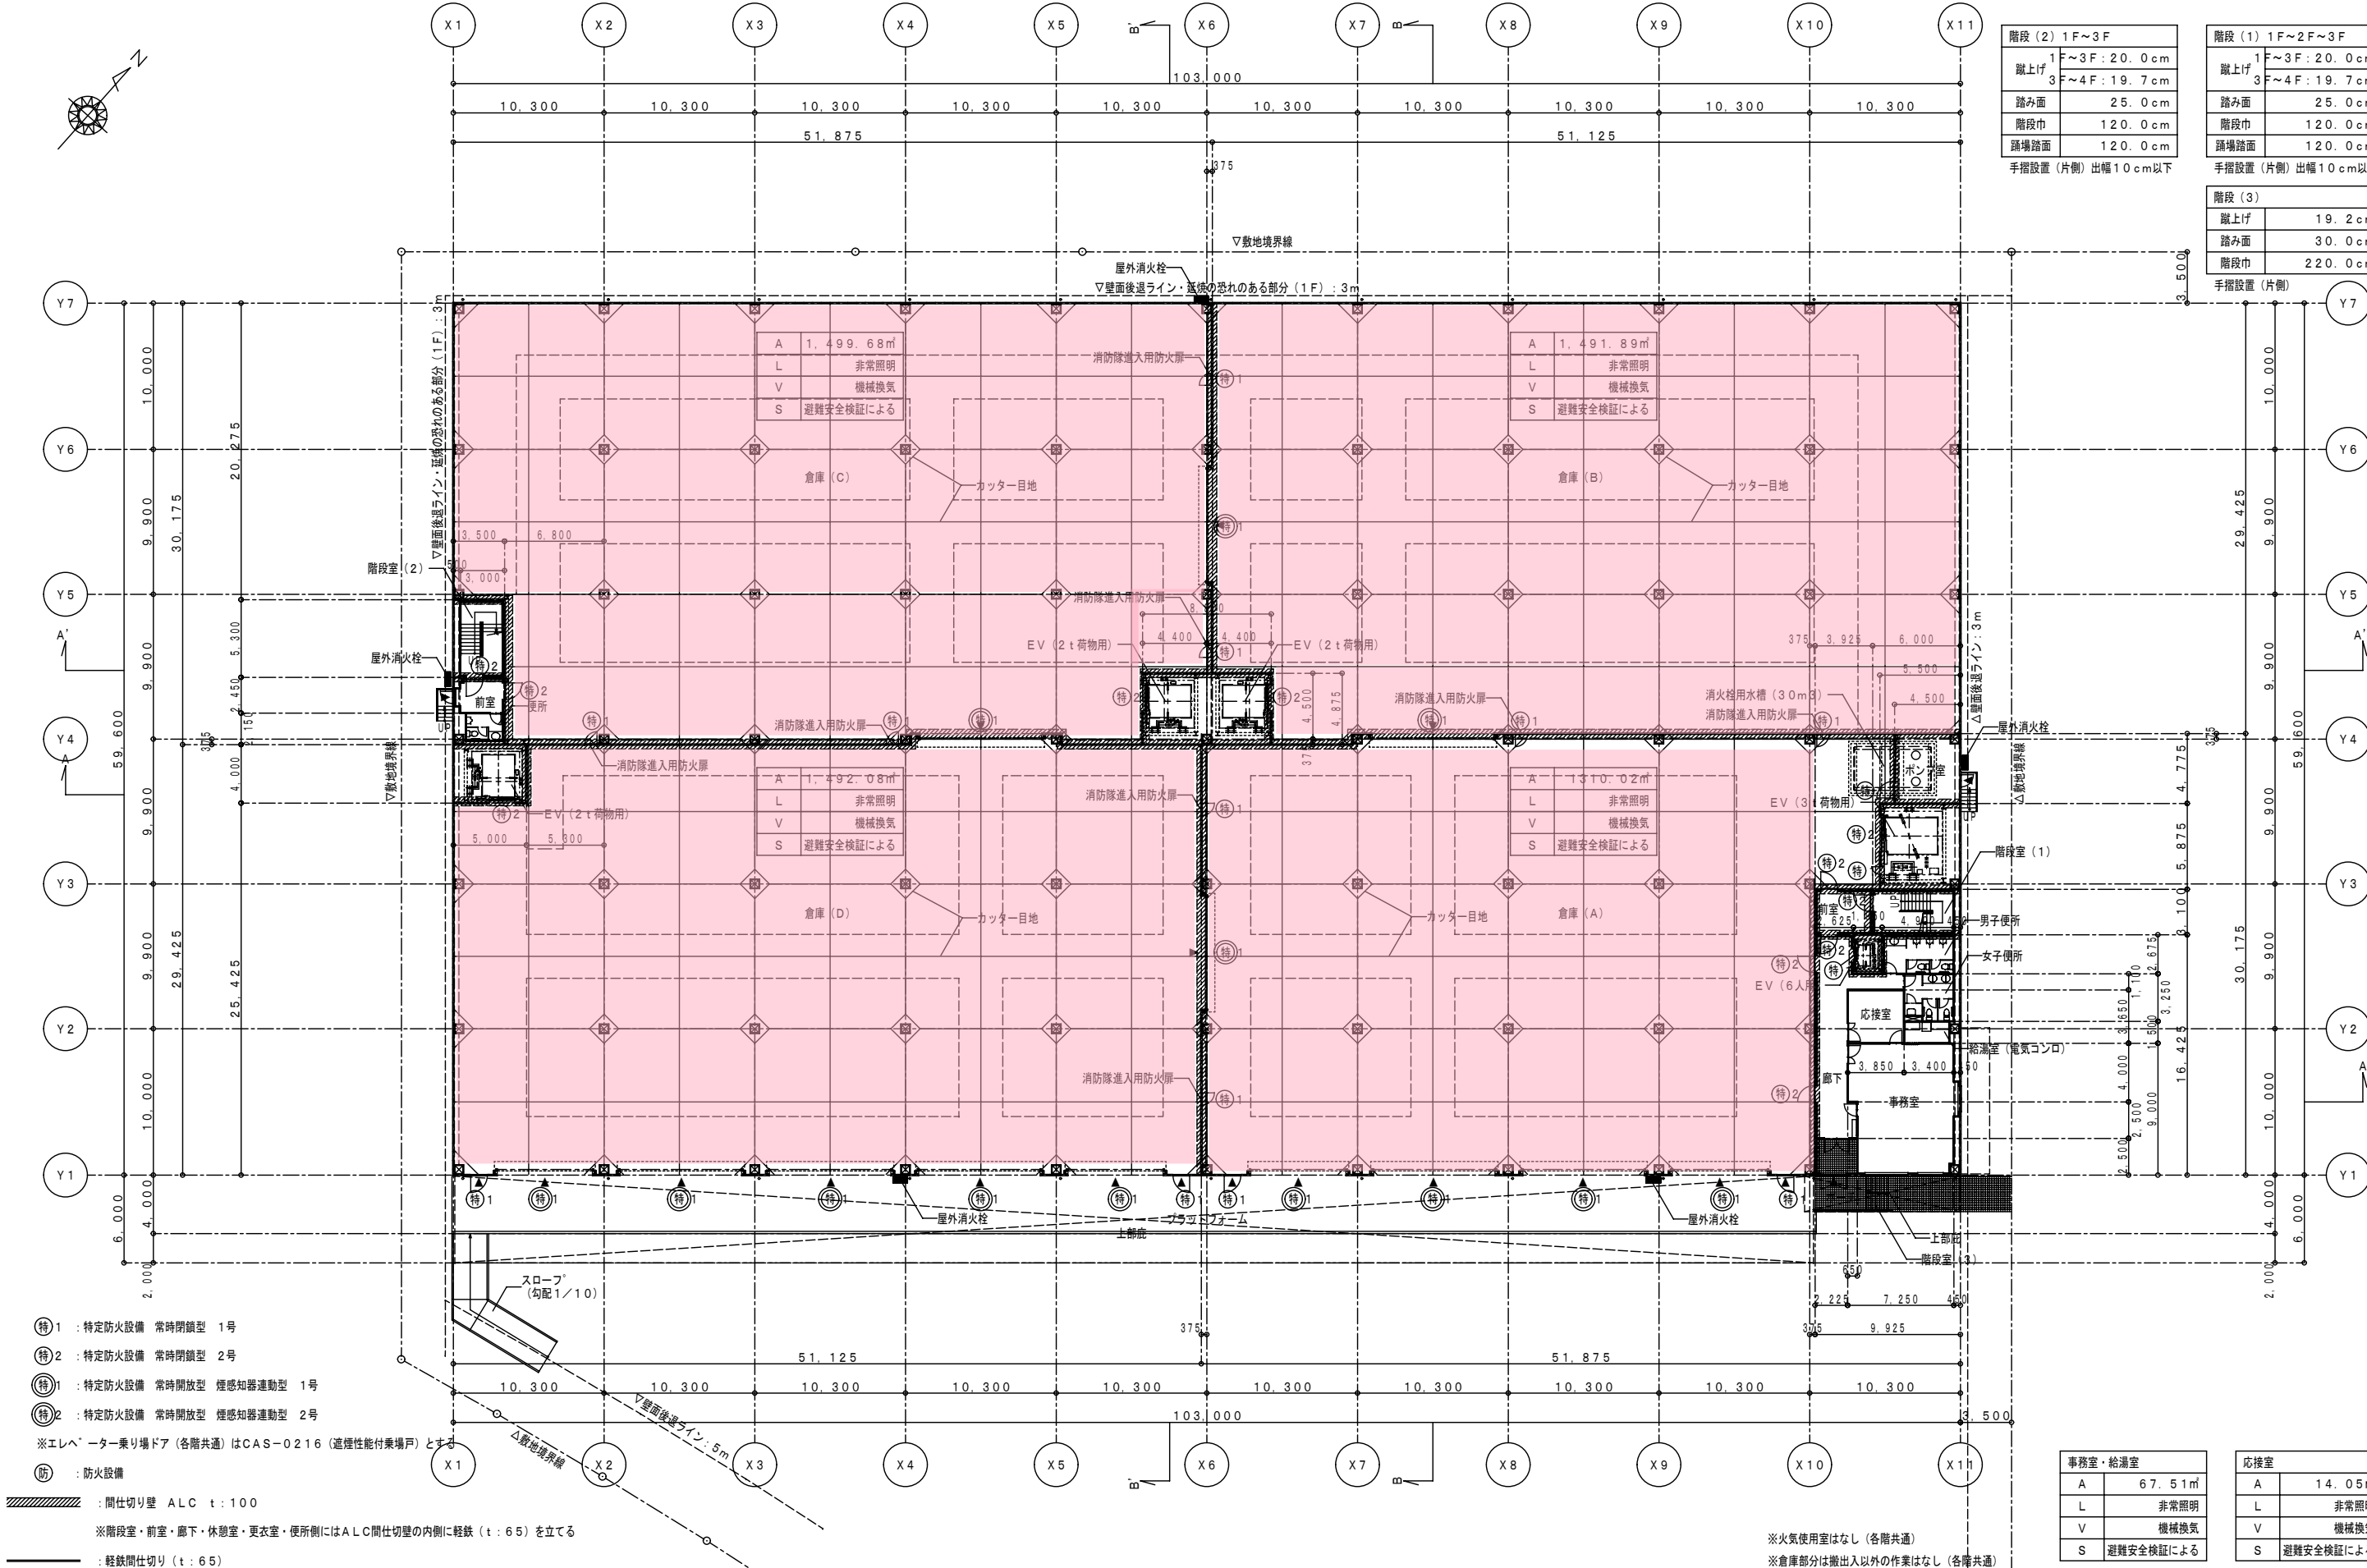

階段 (2) 1F~3F	
蹴上げ	1F~3F: 20. 0cm
	3F~4F: 19. 7cm
踏み面	25. 0cm
階段巾	120. 0cm
踊場踏面	120. 0cm
手摺設置 (片側) 出幅10cm以下	

階段 (1) 1F~2F~3F	
蹴上げ	1F~3F: 20. 0cm
	3F~4F: 19. 7cm
踏み面	25. 0cm
階段巾	120. 0cm
踊場踏面	120. 0cm
手摺設置 (片側) 出幅10cm以下	

階段 (3)	
蹴上げ	19. 2cm
踏み面	30. 0cm
階段巾	220. 0cm
手摺設置 (片側)	

A	1, 499. 68㎡
L	非常照明
V	機械換気
S	避難安全検証による

A	1, 491. 89㎡
L	非常照明
V	機械換気
S	避難安全検証による

A	1, 492. 08㎡
L	非常照明
V	機械換気
S	避難安全検証による

A	1, 310. 02㎡
L	非常照明
V	機械換気
S	避難安全検証による

事務室・給湯室	
A	67. 51㎡
L	非常照明
V	機械換気
S	避難安全検証による

応接室	
A	14. 05㎡
L	非常照明
V	機械換気
S	避難安全検証による

- 特1 : 特定防火設備 常時閉鎖型 1号
- 特2 : 特定防火設備 常時閉鎖型 2号
- 特1 : 特定防火設備 常時開放型 煙感知器連動型 1号
- 特2 : 特定防火設備 常時開放型 煙感知器連動型 2号
- ※エレベーター乗り場ドア (各階共通) はCAS-0216 (遮煙性能付乗場戸) とする
- 防 : 防火設備



間仕切り壁 ALC t:100

階段室・前室・廊下・休憩室・更衣室・便所側にはALC間仕切り壁の内側に軽鉄 (t:65) を立てる

軽鉄間仕切り (t:65)


※火気使用室はなし (各階共通)

※倉庫部分は搬出入以外の作業はなし (各階共通)

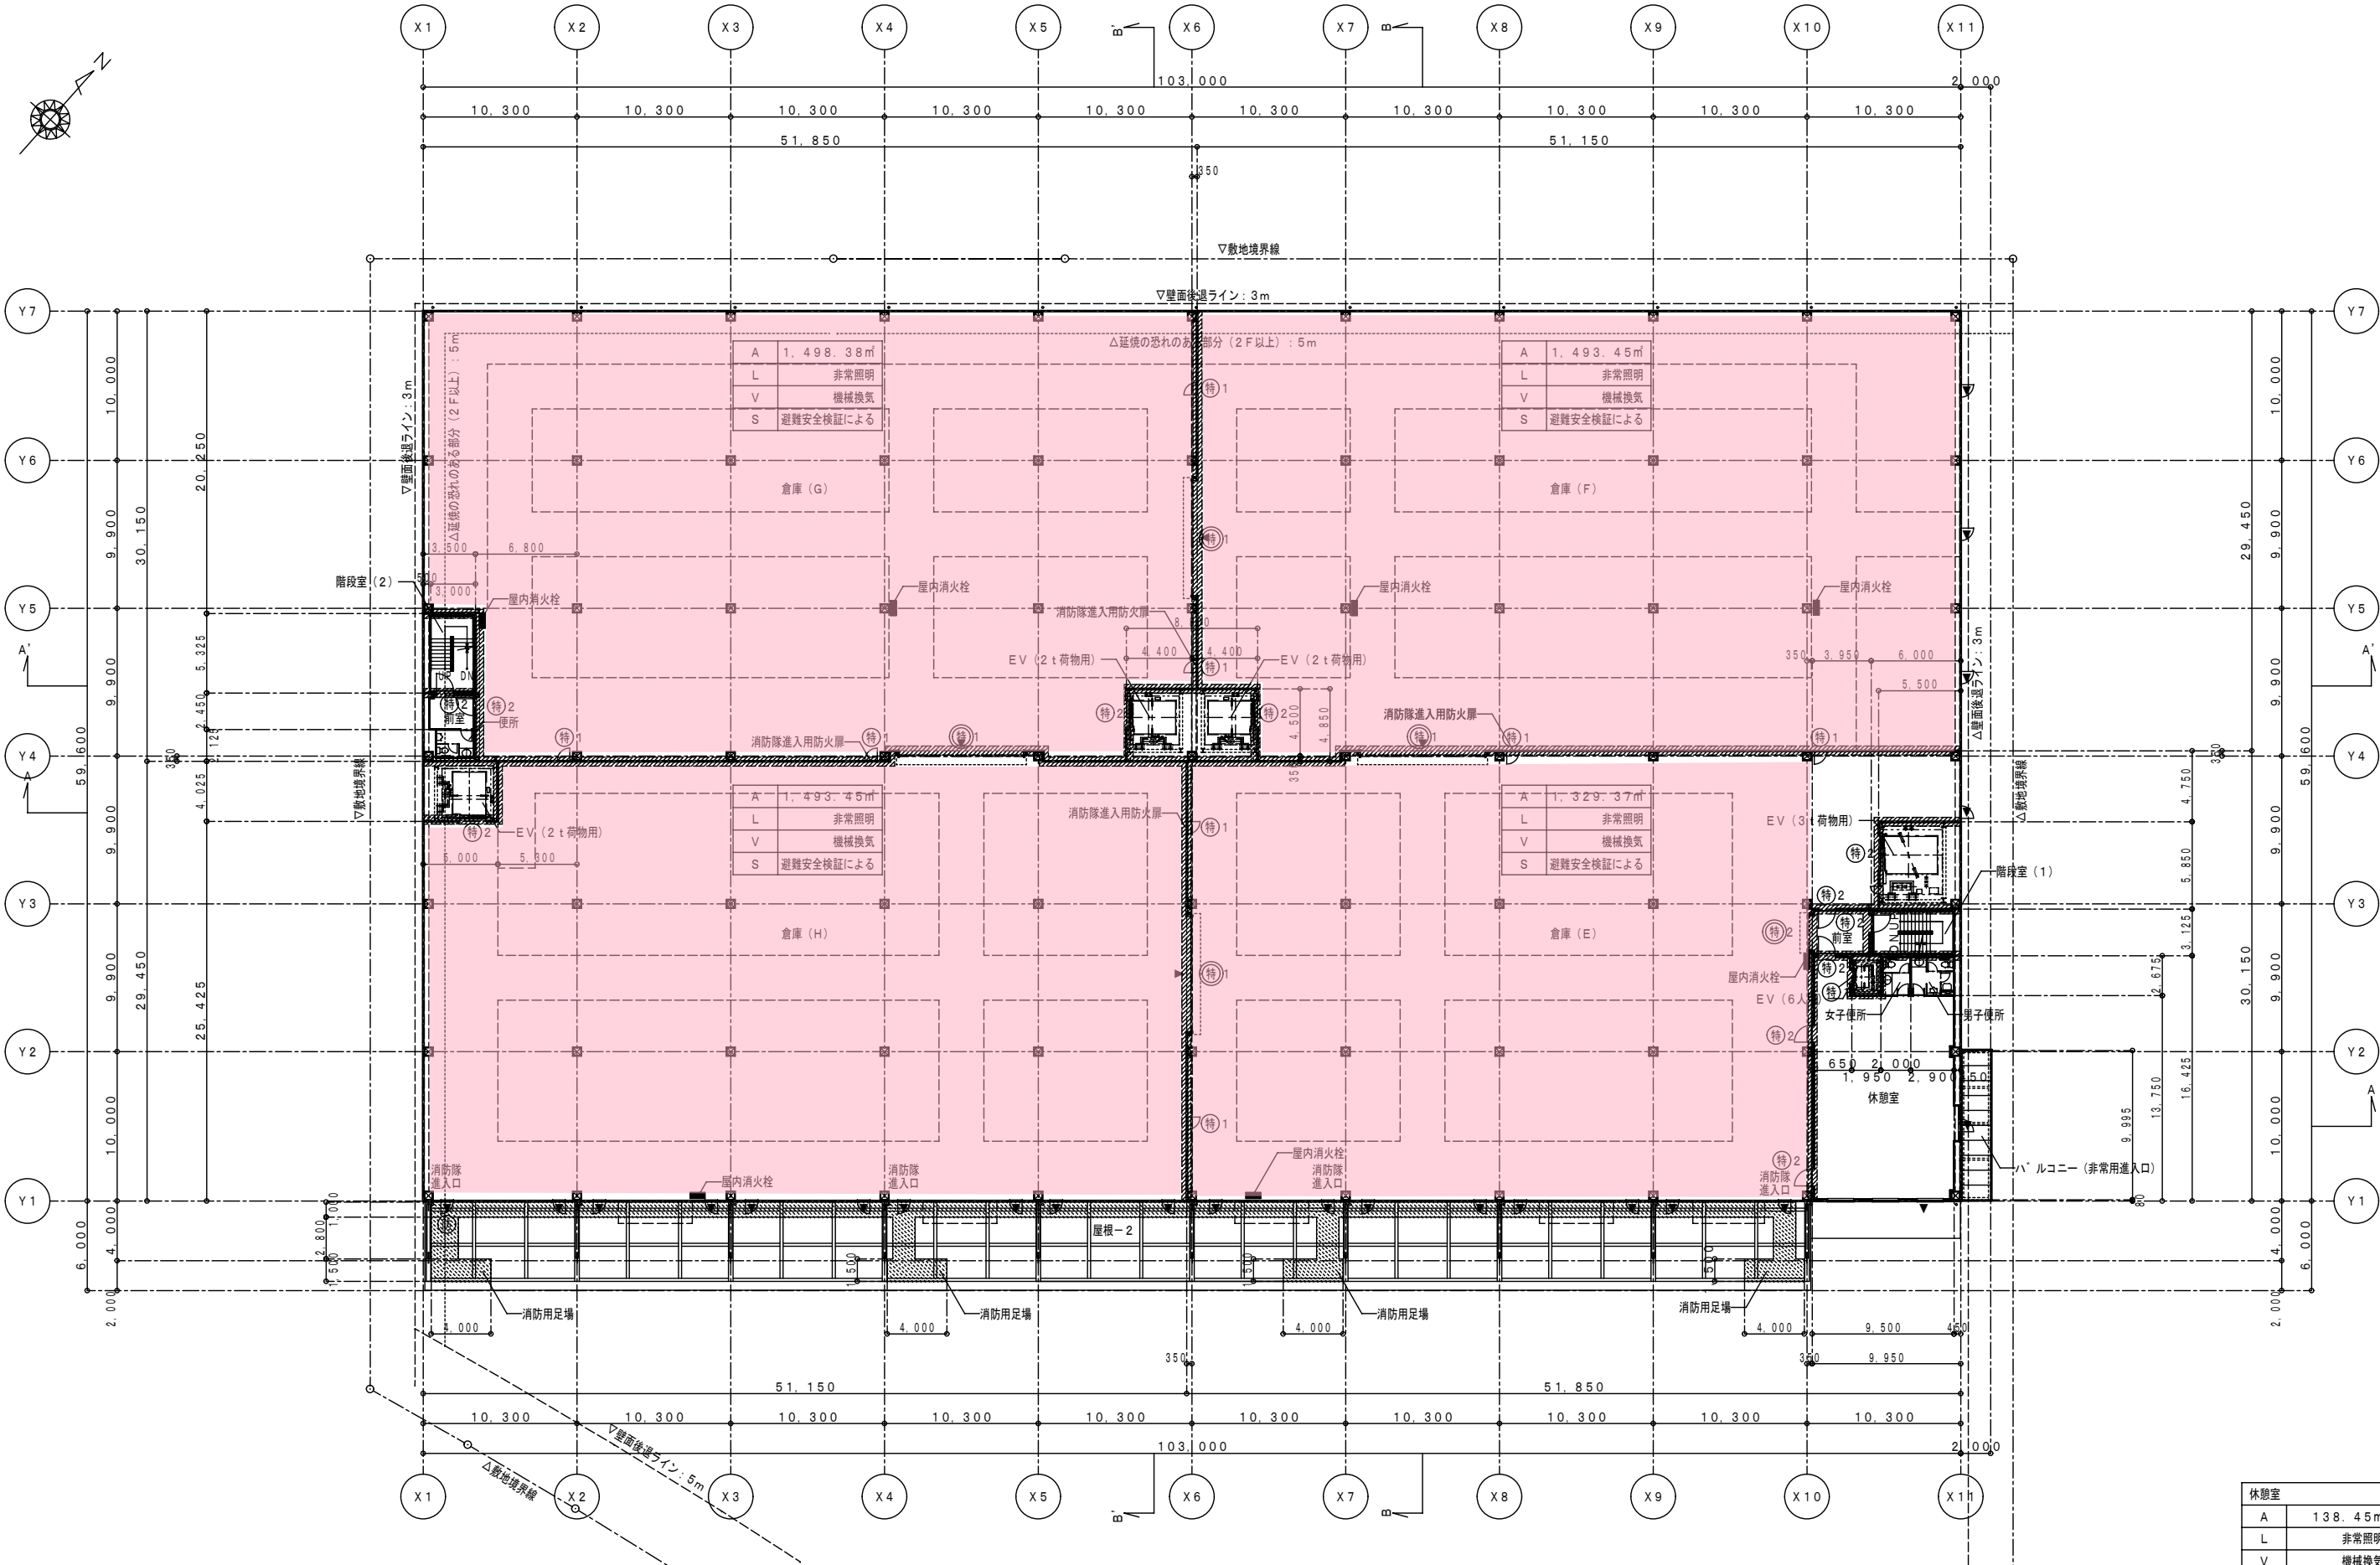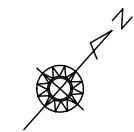

※図中▼は非常用進入口又は代替進入口を示す（3・4階共通）

休憩室	
A	138.45㎡
L	非常照明
V	機械換気
S	避難安全検証による

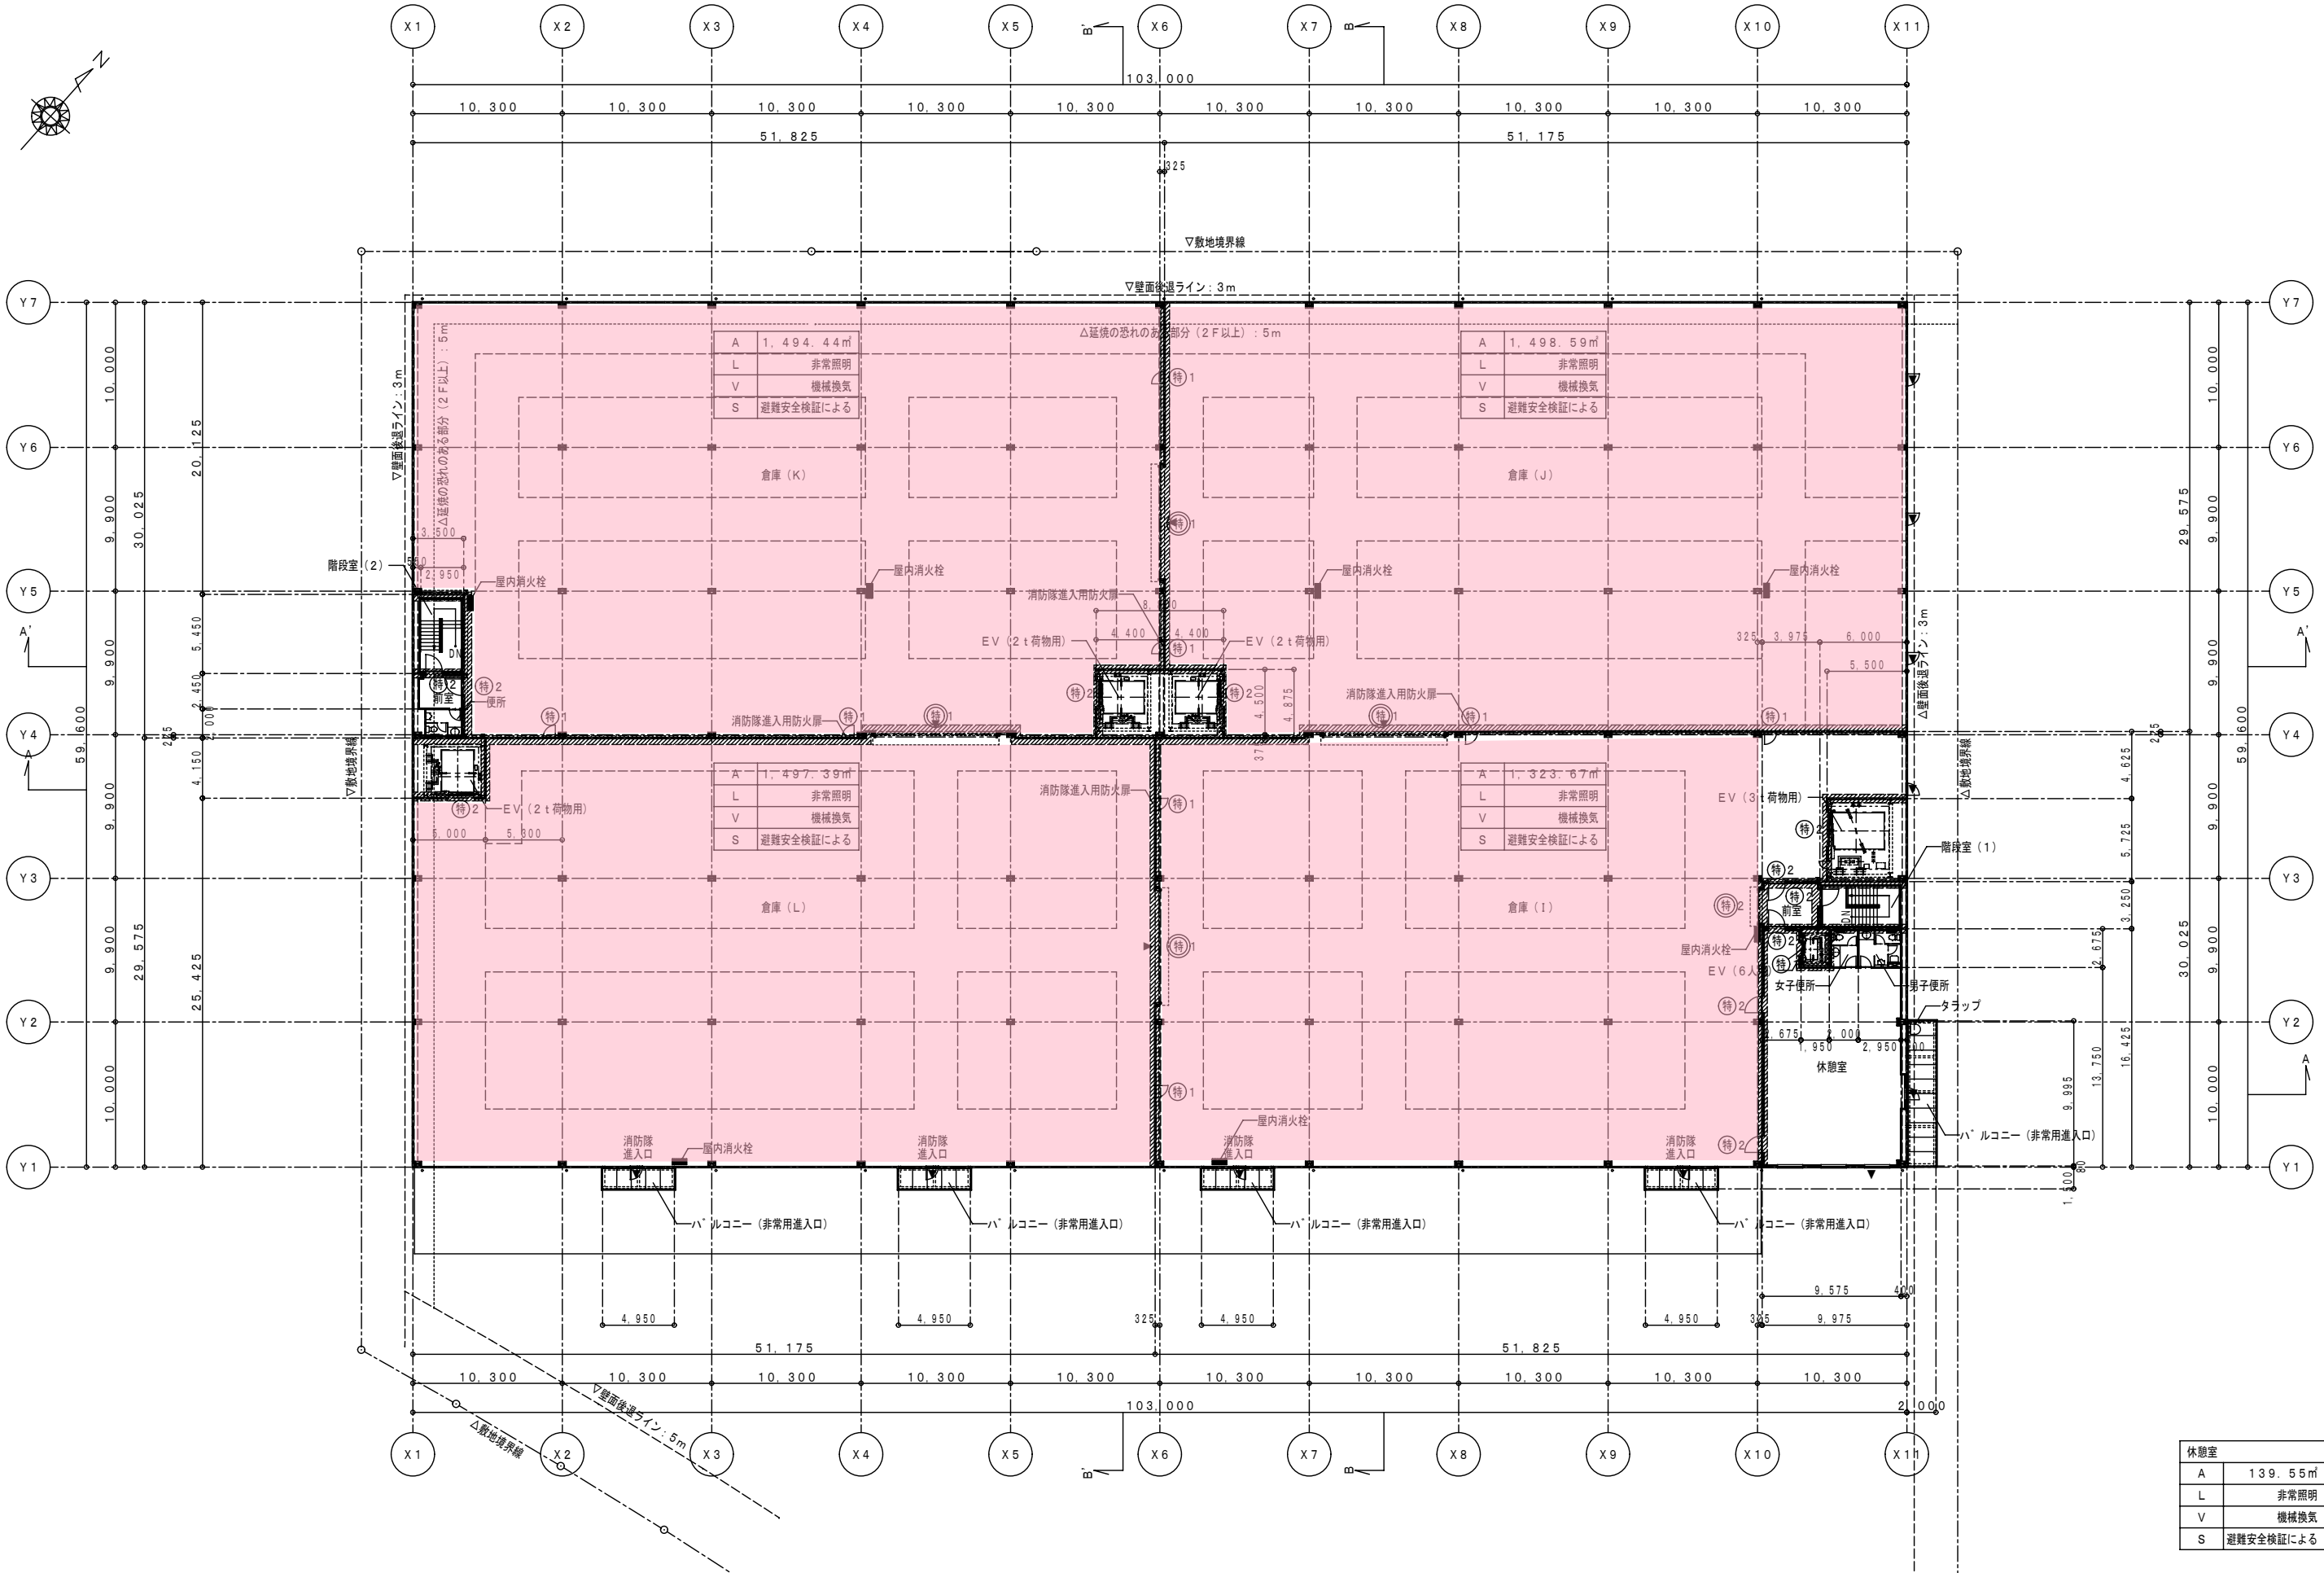

休憩室	
A	139.55㎡
L	非常照明
V	機械換気
S	避難安全検証による