




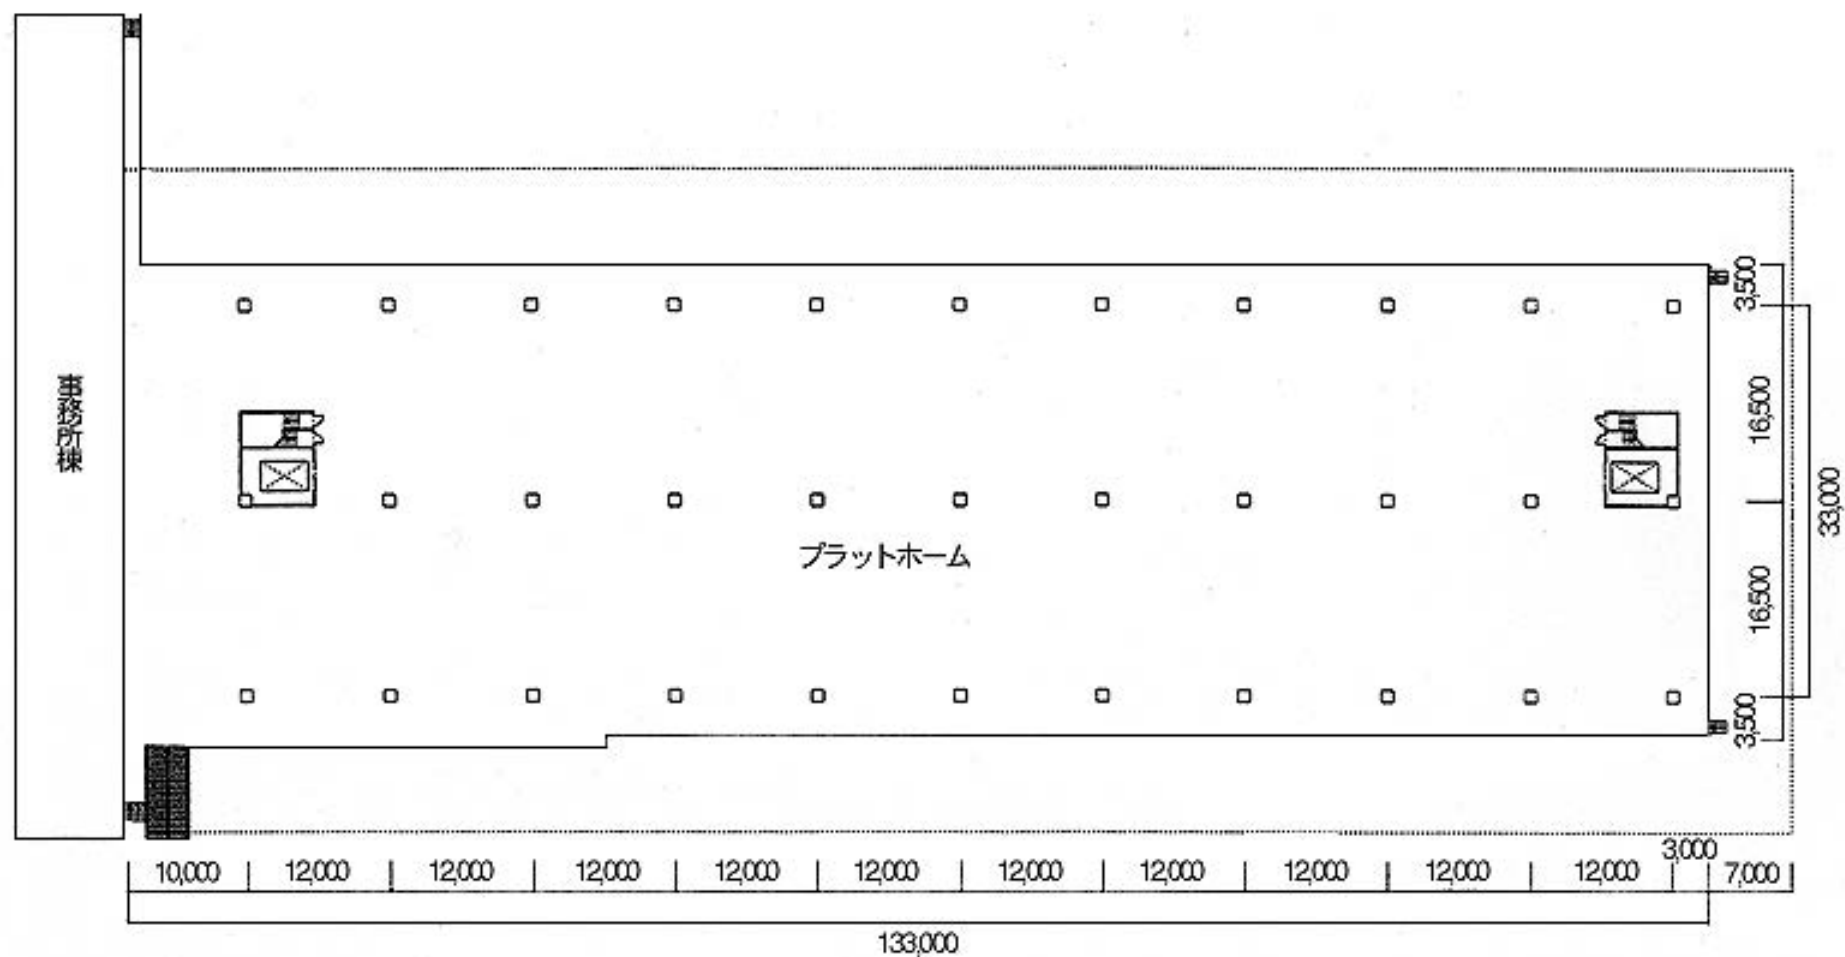

1F平面図

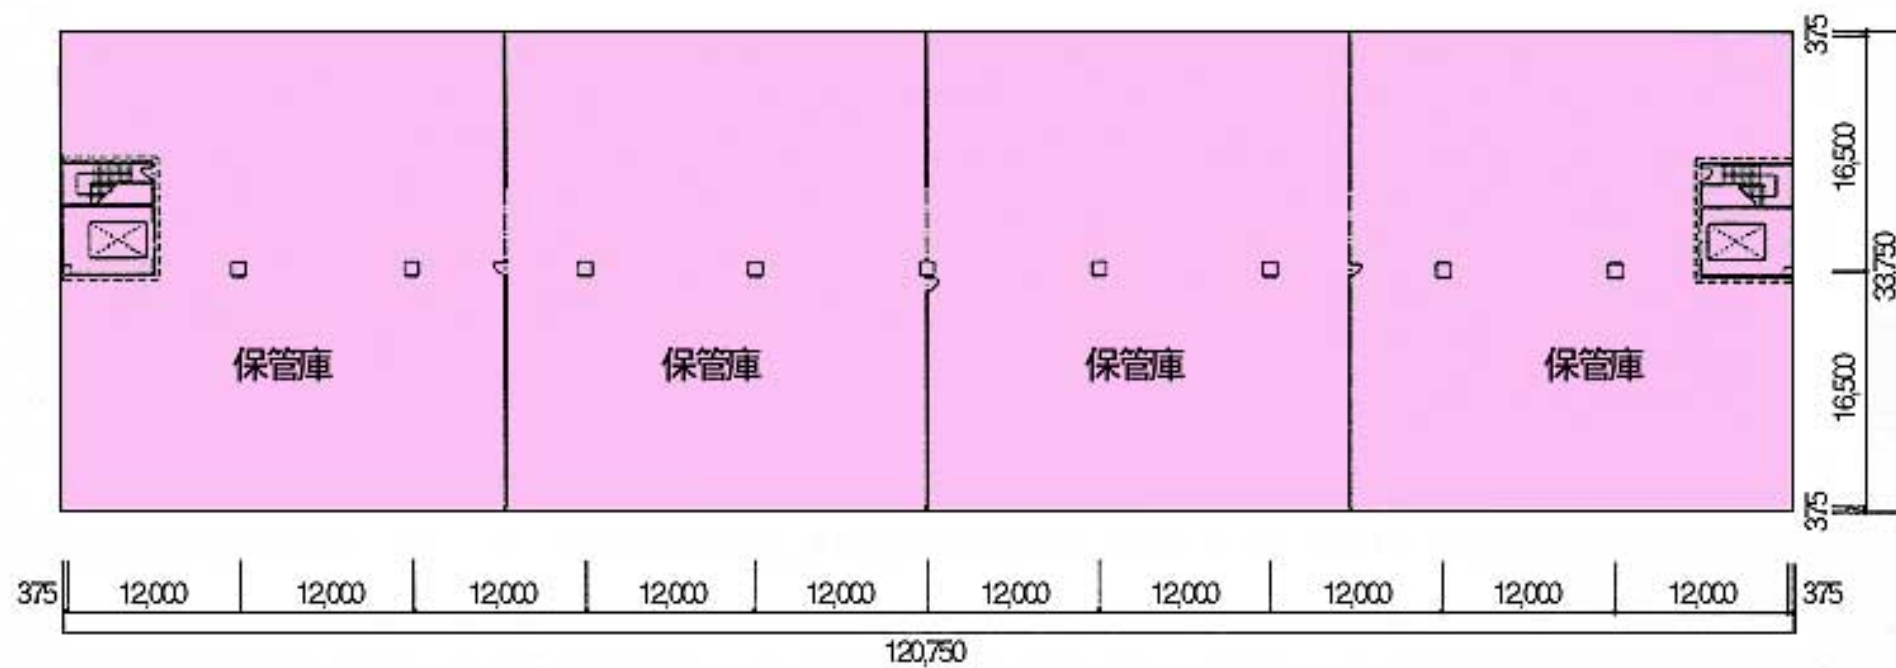

2F平面図

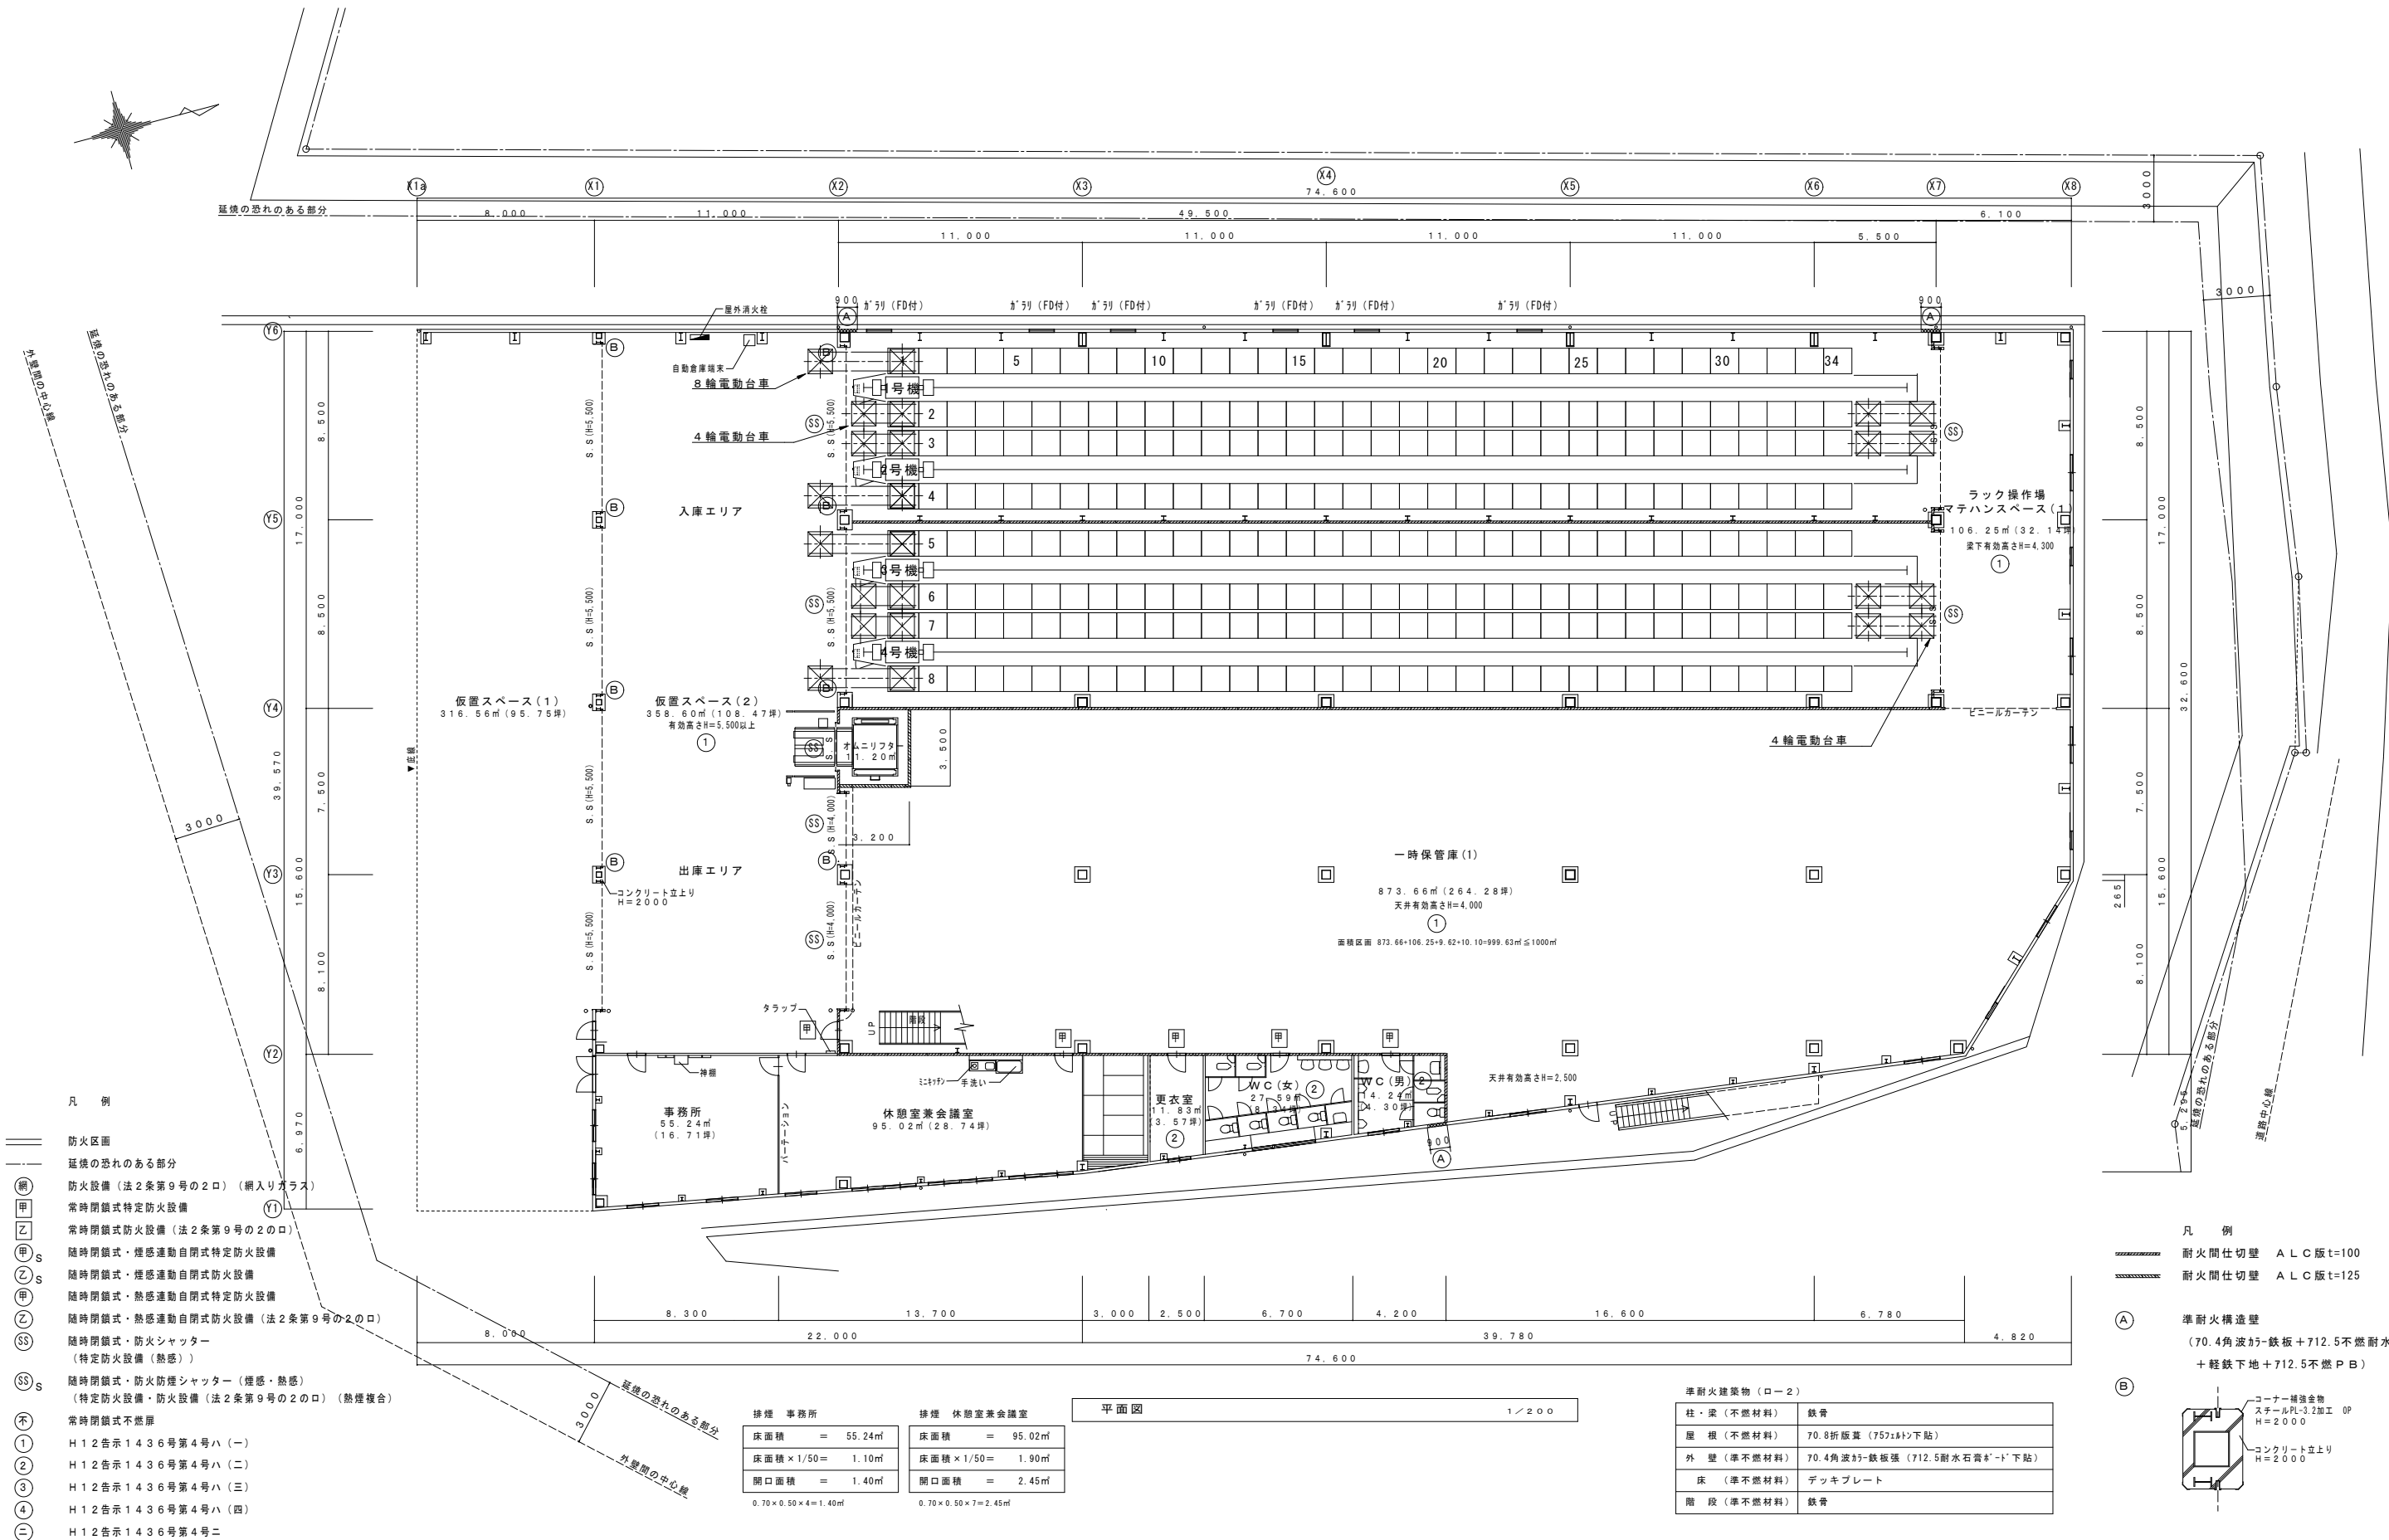


- 凡 例
- 防火区画
 - 延焼の恐れのある部分
 - 防火設備（法2条第9号の2口）（網入りガラス）
 - 常時閉鎖式特定防火設備
 - 常時閉鎖式防火設備（法2条第9号の2の口）
 - 随時閉鎖式・煙感運動自閉式特定防火設備
 - 随時閉鎖式・煙感運動自閉式防火設備
 - 随時閉鎖式・熱感運動自閉式特定防火設備
 - 随時閉鎖式・熱感運動自閉式防火設備（法2条第9号の2の口）
 - 随時閉鎖式・防火シャッター（特定防火設備（熱感））
 - 随時閉鎖式・防火防煙シャッター（煙感・熱感）（特定防火設備・防火設備（法2条第9号の2の口）（熱煙複合））
 - 常時閉鎖式不燃扉
 - H12告示1436号第4号ハ（一）
 - H12告示1436号第4号ハ（二）
 - H12告示1436号第4号ハ（三）
 - H12告示1436号第4号ハ（四）
 - H12告示1436号第4号ニ

排煙 事務所	排煙 休憩室兼会議室
床面積 = 55.24㎡	床面積 = 95.02㎡
床面積×1/50 = 1.10㎡	床面積×1/50 = 1.90㎡
開口面積 = 1.40㎡	開口面積 = 2.45㎡
0.70×0.50×4=1.40㎡	0.70×0.50×7=2.45㎡

平面図 1/200

準耐火建築物（ロー2）	
柱・梁（不燃材料）	鉄骨
屋 根（不燃材料）	70.8折板葺（75mmト下貼）
外 壁（準不燃材料）	70.4角波が-鉄板張（712.5耐水石膏が-ト下貼）
床（準不燃材料）	デッキプレート
階 段（準不燃材料）	鉄骨

- 凡 例
- 耐火間仕切壁 A L C版t=100
 - 耐火間仕切壁 A L C版t=125
 - 準耐火構造壁（70.4角波が-鉄板+712.5不燃耐水P B + 軽鉄下地+712.5不燃P B）
 - コーナー補強金物 スチールPL-3.2加工 OP H=2000
 - コンクリート立上り H=2000

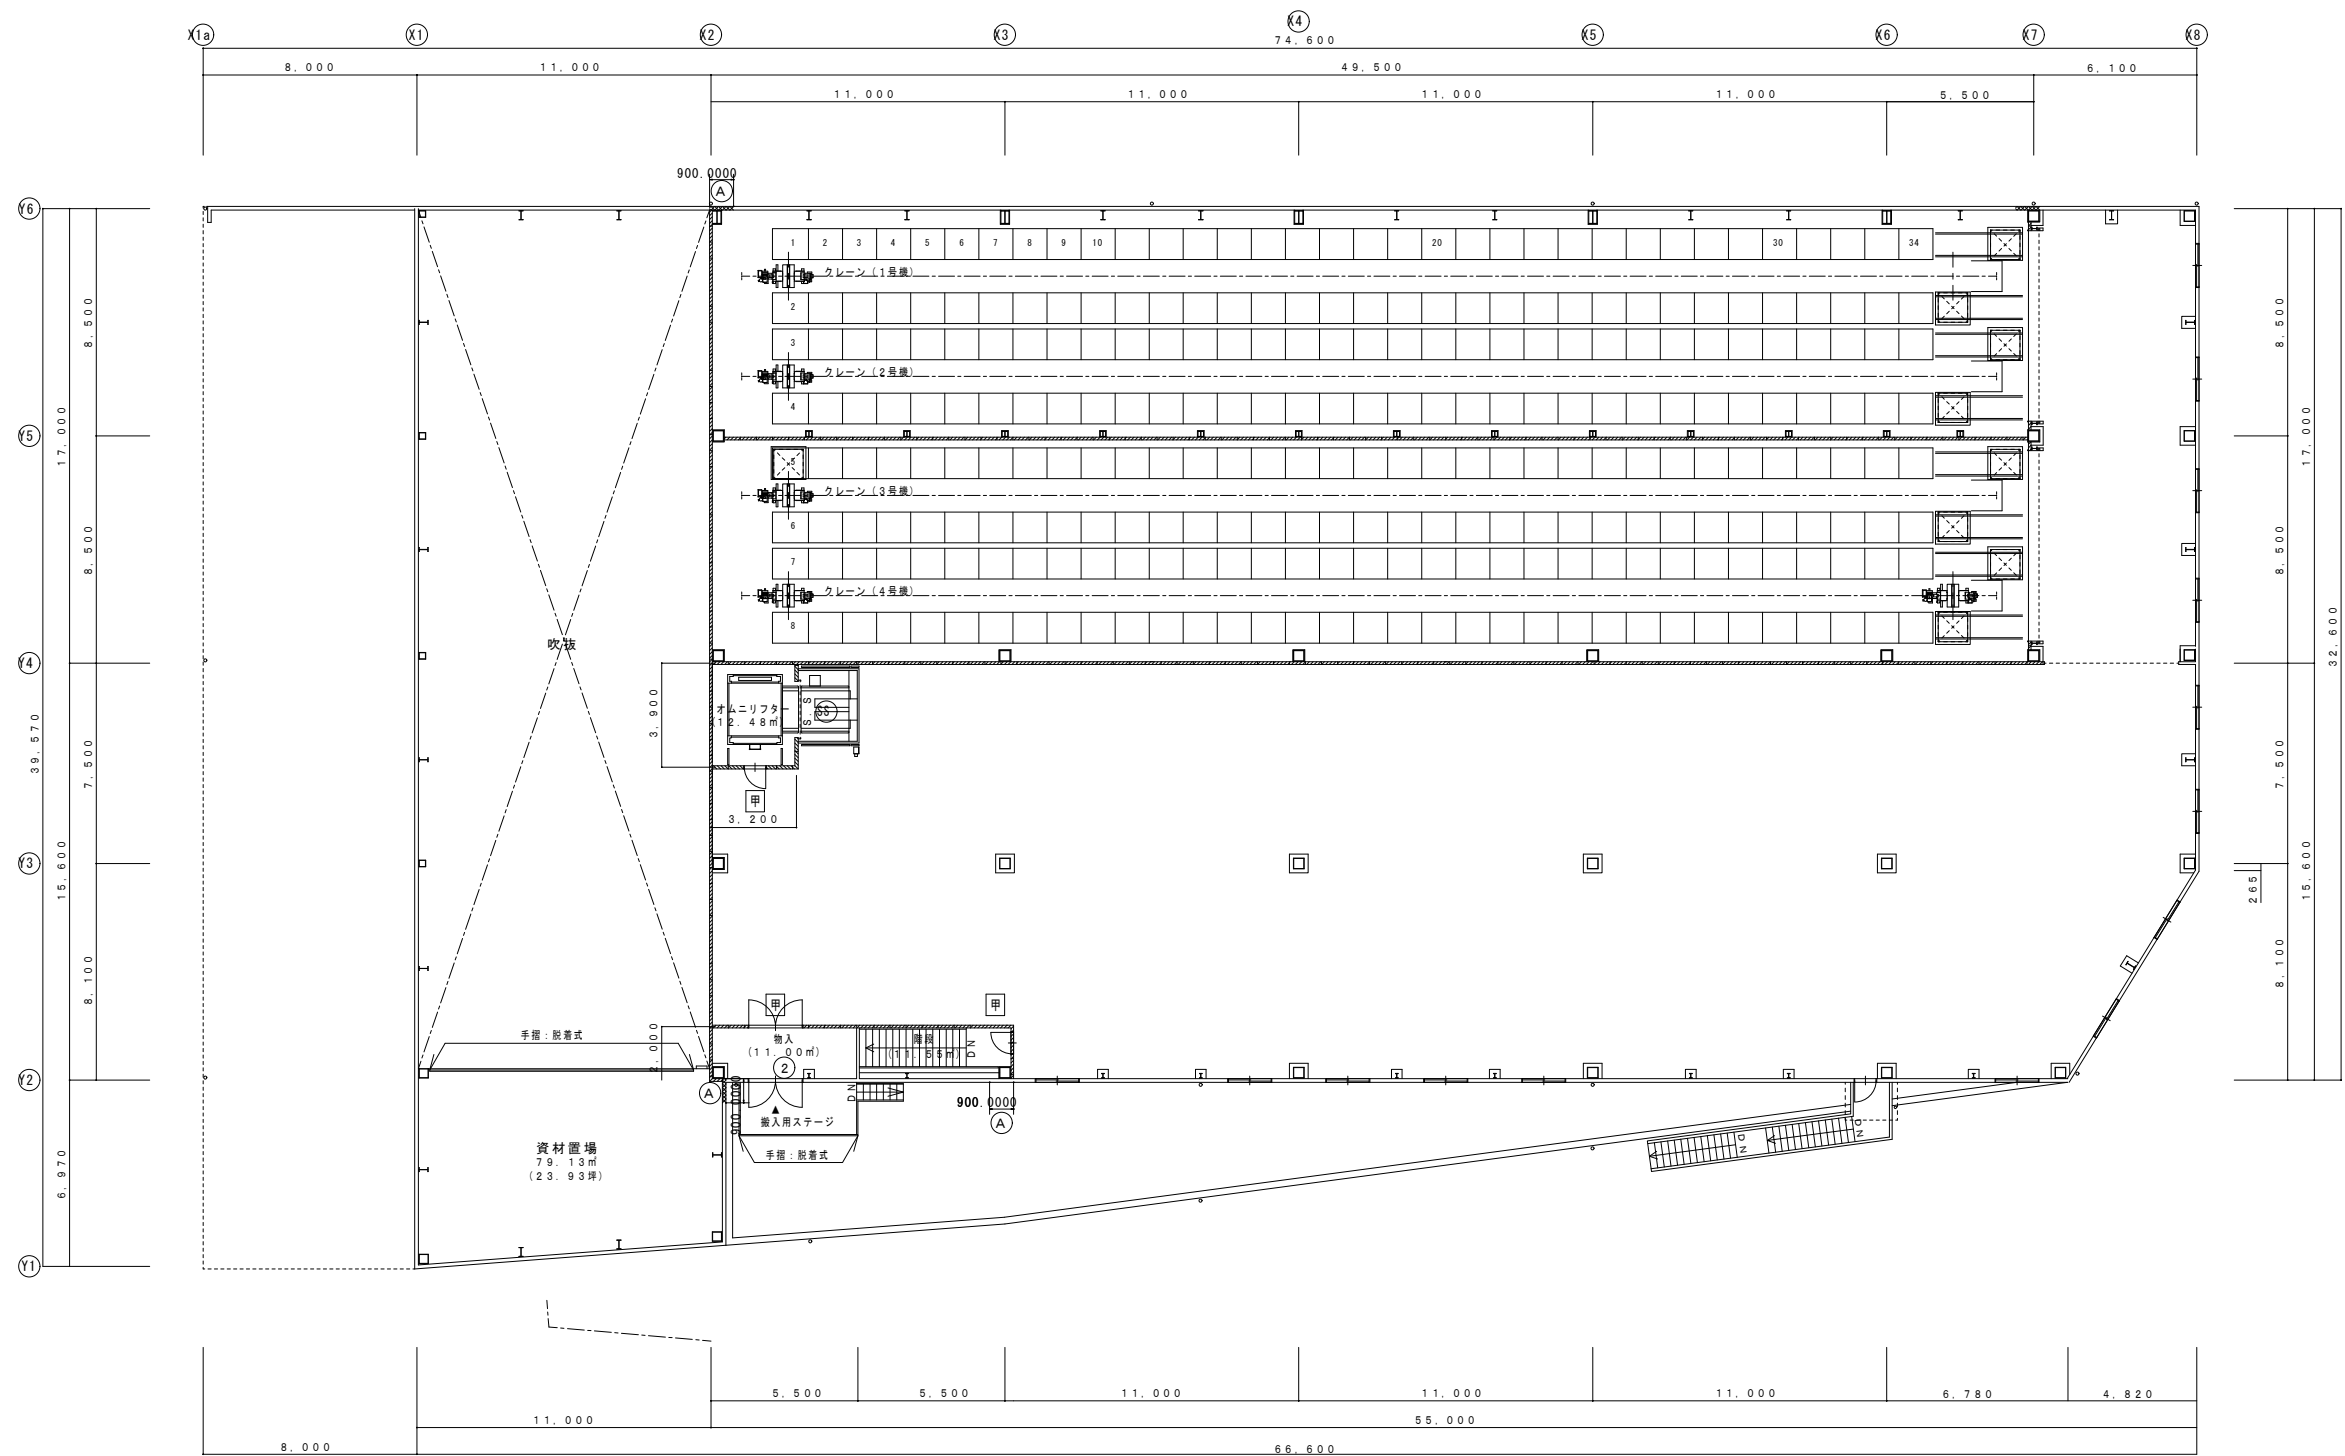

平面図 1/200